



4731 Prambachkirchen
Prof.-Anton-Lutz-Weg 1
DVR 0415821 | UID ATU23422605

Bearbeiter: Peter Holzinger
Telefon: 07277 2302-16
holzinger@prambachkirchen.at

20.02.2024

Flächenwidmungsplanänderung Nr. 4 – Änderung Nr. 36 und Örtliches Entwicklungskonzept Nr. 2 – Änderung Nr. 10 – Änderung der Widmung auf Parzelle Nr. 4070, KG Gallham, von derzeit Grünland – Für die Land- und Forstwirtschaft bestimmte Fläche, Ödland in Sondergebiet im Grünland mit der Zweckbestimmung Photovoltaikanlage


Kundmachung

Die Marktgemeinde Prambachkirchen beabsichtigt, die Änderung des Flächenwidmungsplanes Nr. 4 - Änderung Nr. 36 und des Örtlichen Entwicklungskonzeptes Nr. 2 – Änderung Nr. 10 im Bereich der Ortschaft Langstögen.


Die Änderung betrifft die Umwidmung der Parz. 4070, KG Gallham, im Ausmaß von ca. 2.199 m² in „Sondergebiet im Grünland mit der Zweckbestimmung Photovoltaikanlage“.

AE - Nr.	Besitzer/Antragsteller	Parz. Nr./ KG	Größe in m ²	Widmung derzeit	Widmung beabsichtigt
4.36	Gemeinde Prambachkirchen Prambachkirchen 3 4731 Prambachkirchen	4070 KG 45009 Gallham	ca. 2.199 m ²	Grünland – Für die Land- und Forstwirtschaft bestimmte Fläche, Ödland	Sondergebiet des Grünlandes - Photovoltaikanlage

FWP Änderung Nr. 4.36; M = 1:5.000

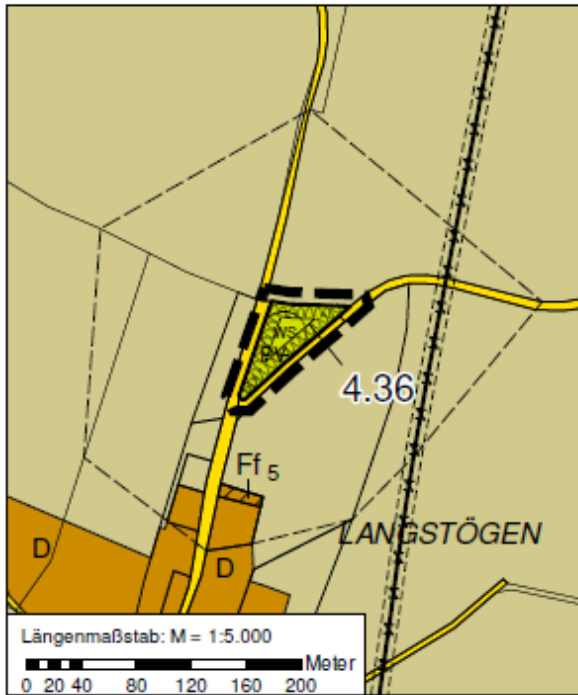


Rechtsstand FWP; M = 1:5.000

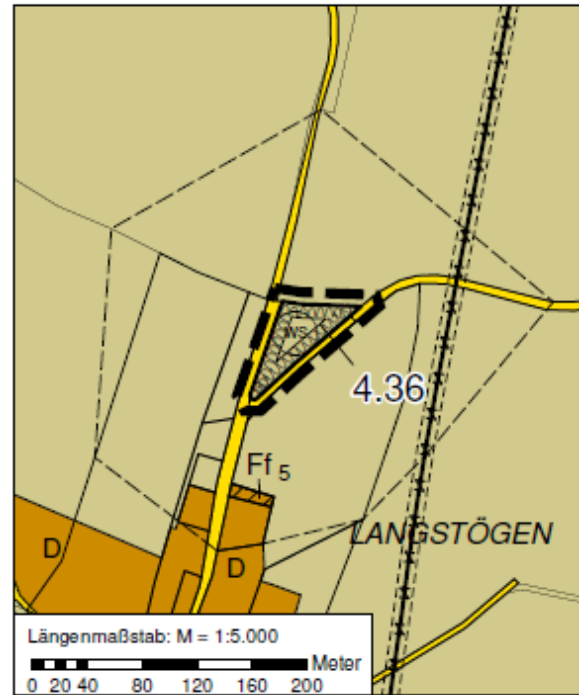

FWP Änderung Nr. 4.36; M = 1:1.000



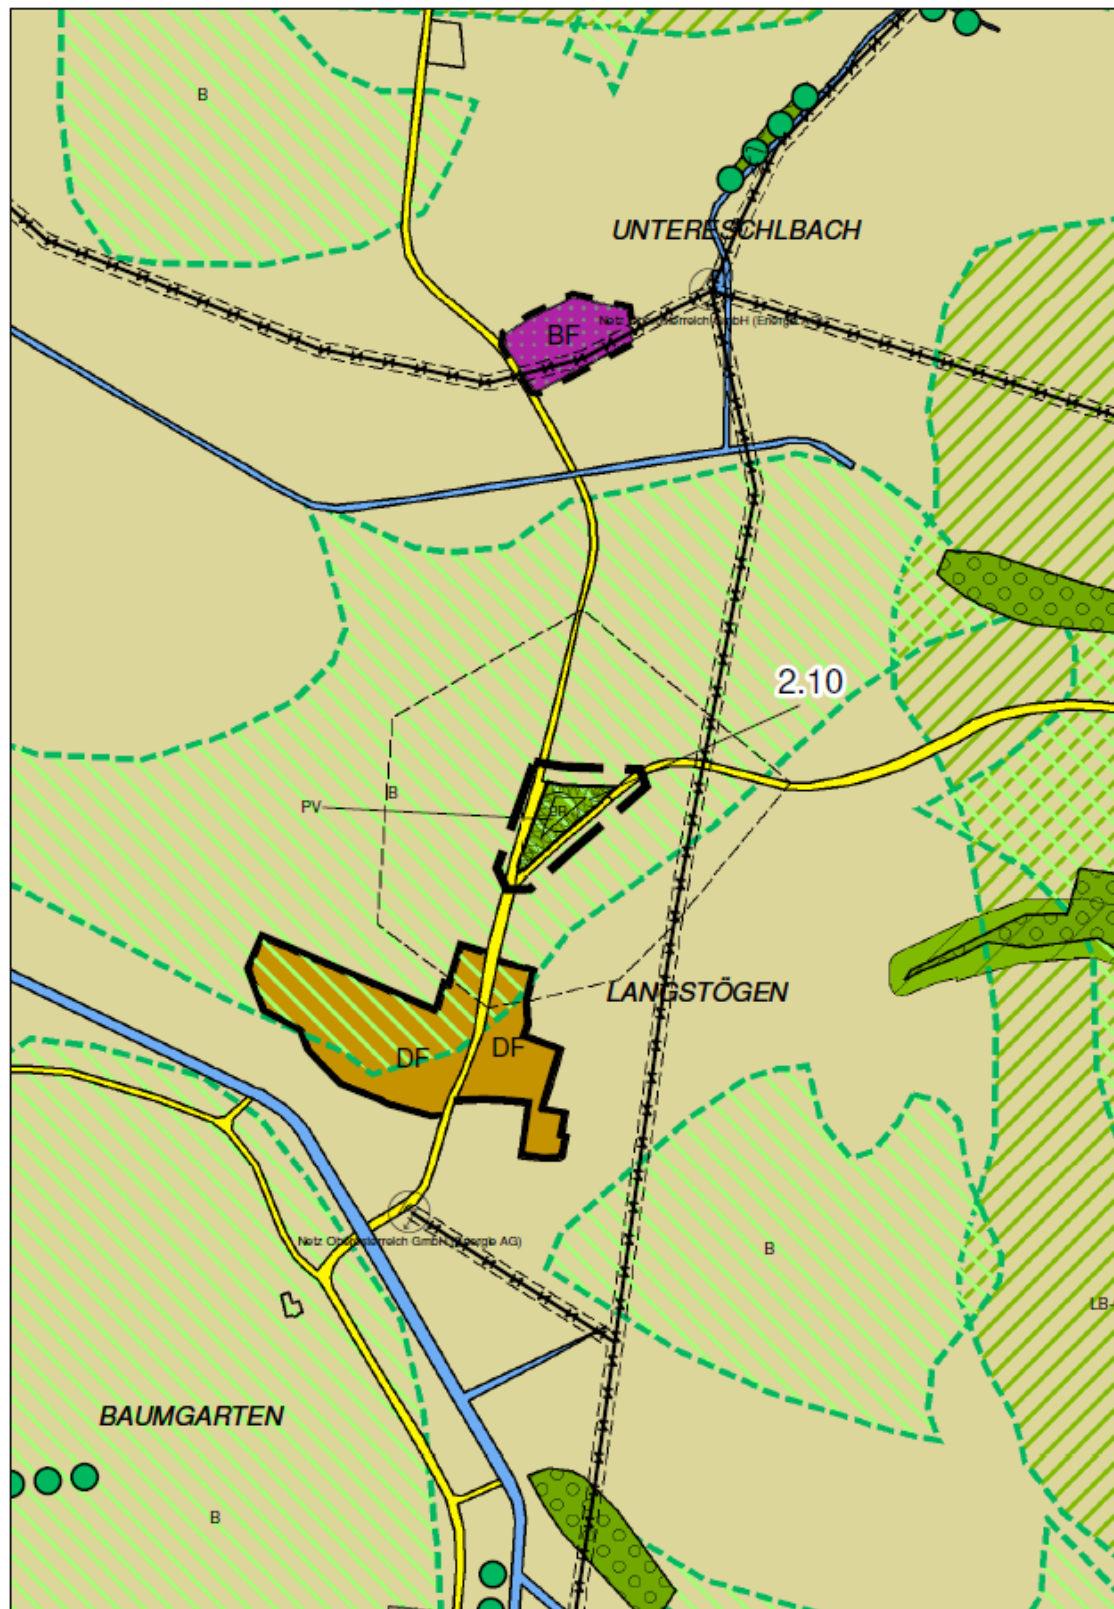

Gemäß § 33 Abs. 2 i.V.m. § 36 Abs. 4 des OÖ. Raumordnungsgesetzes 1994, LGBl.Nr. 114/1994 i.d.g.F. wird hiermit innerhalb von acht, das ist bis längstens **19. April 2024** Gelegenheit zur Stellungnahme gegeben.

Angeschlagen am 20.02.2024

Abgenommen am 19.04.2024

Kundmachung in der Gemeindehomepage
am 20.02.2024